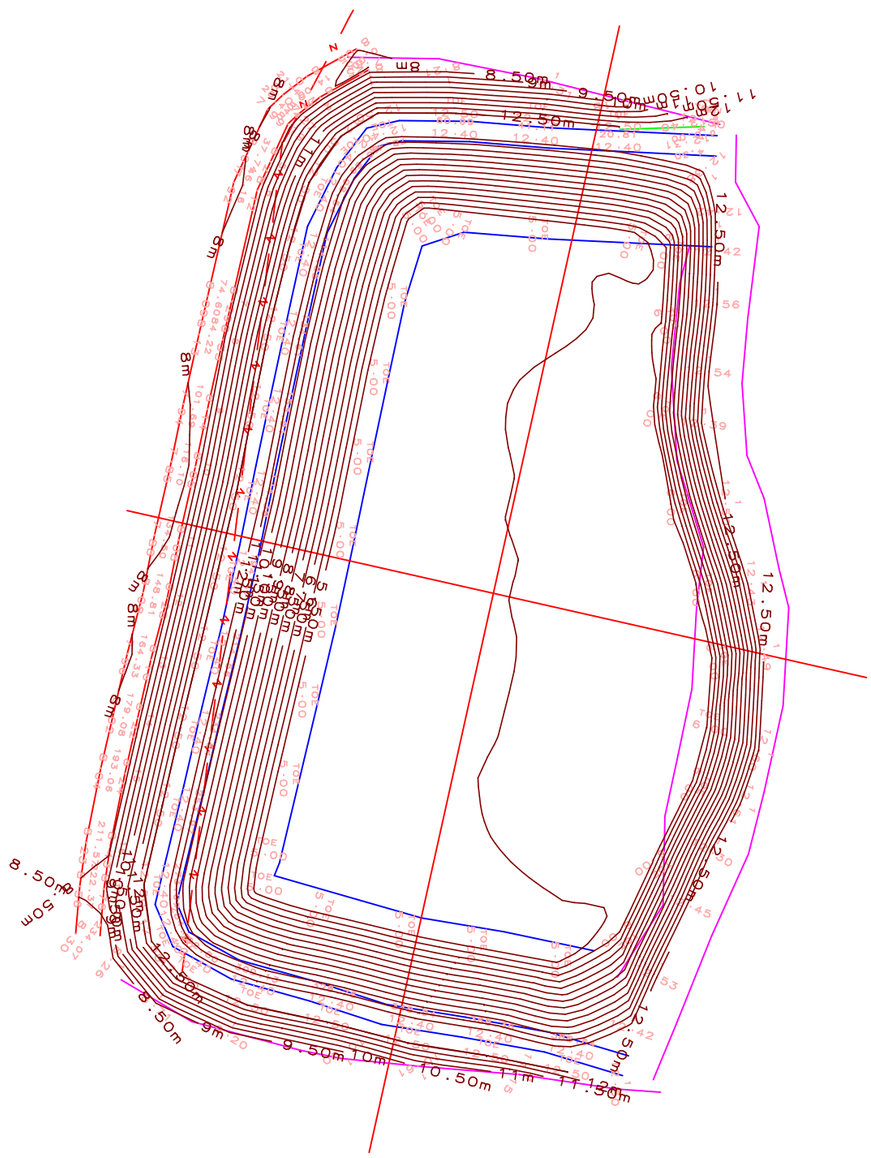
8m
8.50m
9.50m
10.50m
11.50m
12.50m
9m
10m
11m

Description	Elevation	Distance	Description	Elevation	Distance
			1	15.00	0.00
Drape	10.00	18.63			
Drape	12.50	24.65			
Drape	12.40	29.69			
Drape	9.52	38.39			
Drape	5.00	51.86			
Drape	5.28	57.57			
Drape	5.59	91.76			
Drape	5.58	100.03			
Drape	5.51	113.44			
Drape	5.51	123.58			
Drape	5.45	133.20			
Drape	5.45	144.13			
Drape	5.42	152.17			
Drape	5.41	159.09			
Drape	5.41	170.97			
Drape	5.41	176.49			
Drape	5.43	185.65			
Drape	5.00	213.99			
Drape	5.00	226.38			
Drape	9.39	239.82			
Drape	12.40	248.84			
Drape	12.50	253.84			
Drape	10.38	259.08			
			2	15.00	282.21

b

Vertical scale : 1:1000

Horizontal scale : 1:2000

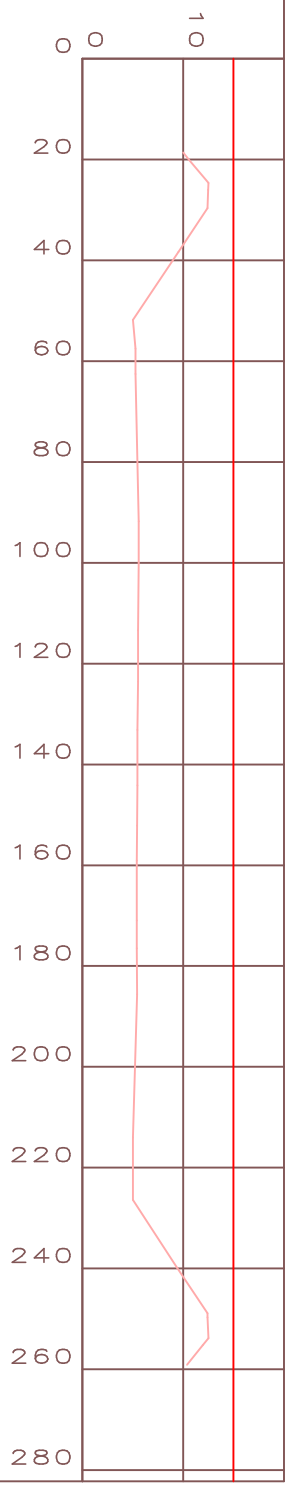

Description	Elevation	Distance
Drape	7.87	7.91
Drape	8.07	13.91
Drape	12.50	24.99
Drape	12.40	29.99
Drape	7.81	43.75
Drape	5.00	52.18
Drape	5.53	98.19
Drape	6.00	145.77
Drape	10.73	156.17

Description	Elevation	Distance
1	15.00	0.00
2	15.00	185.34
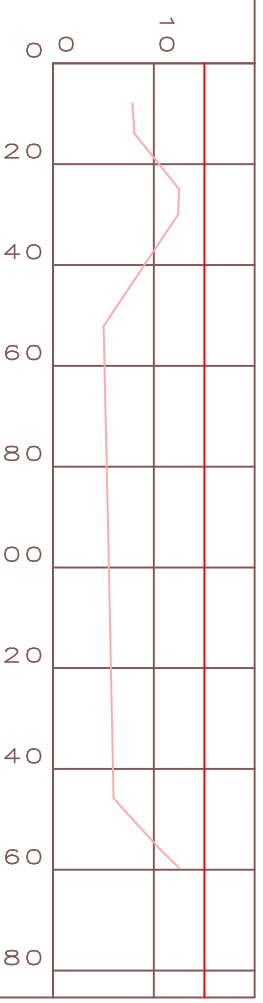
Vertical scale : 1:1000
Horizontal scale : 1:2000